


いせはらリバーサイド壱番街 伐採・剪定対象樹木

●・・・高木（伐採対象）

○・・・高木（剪定対象）

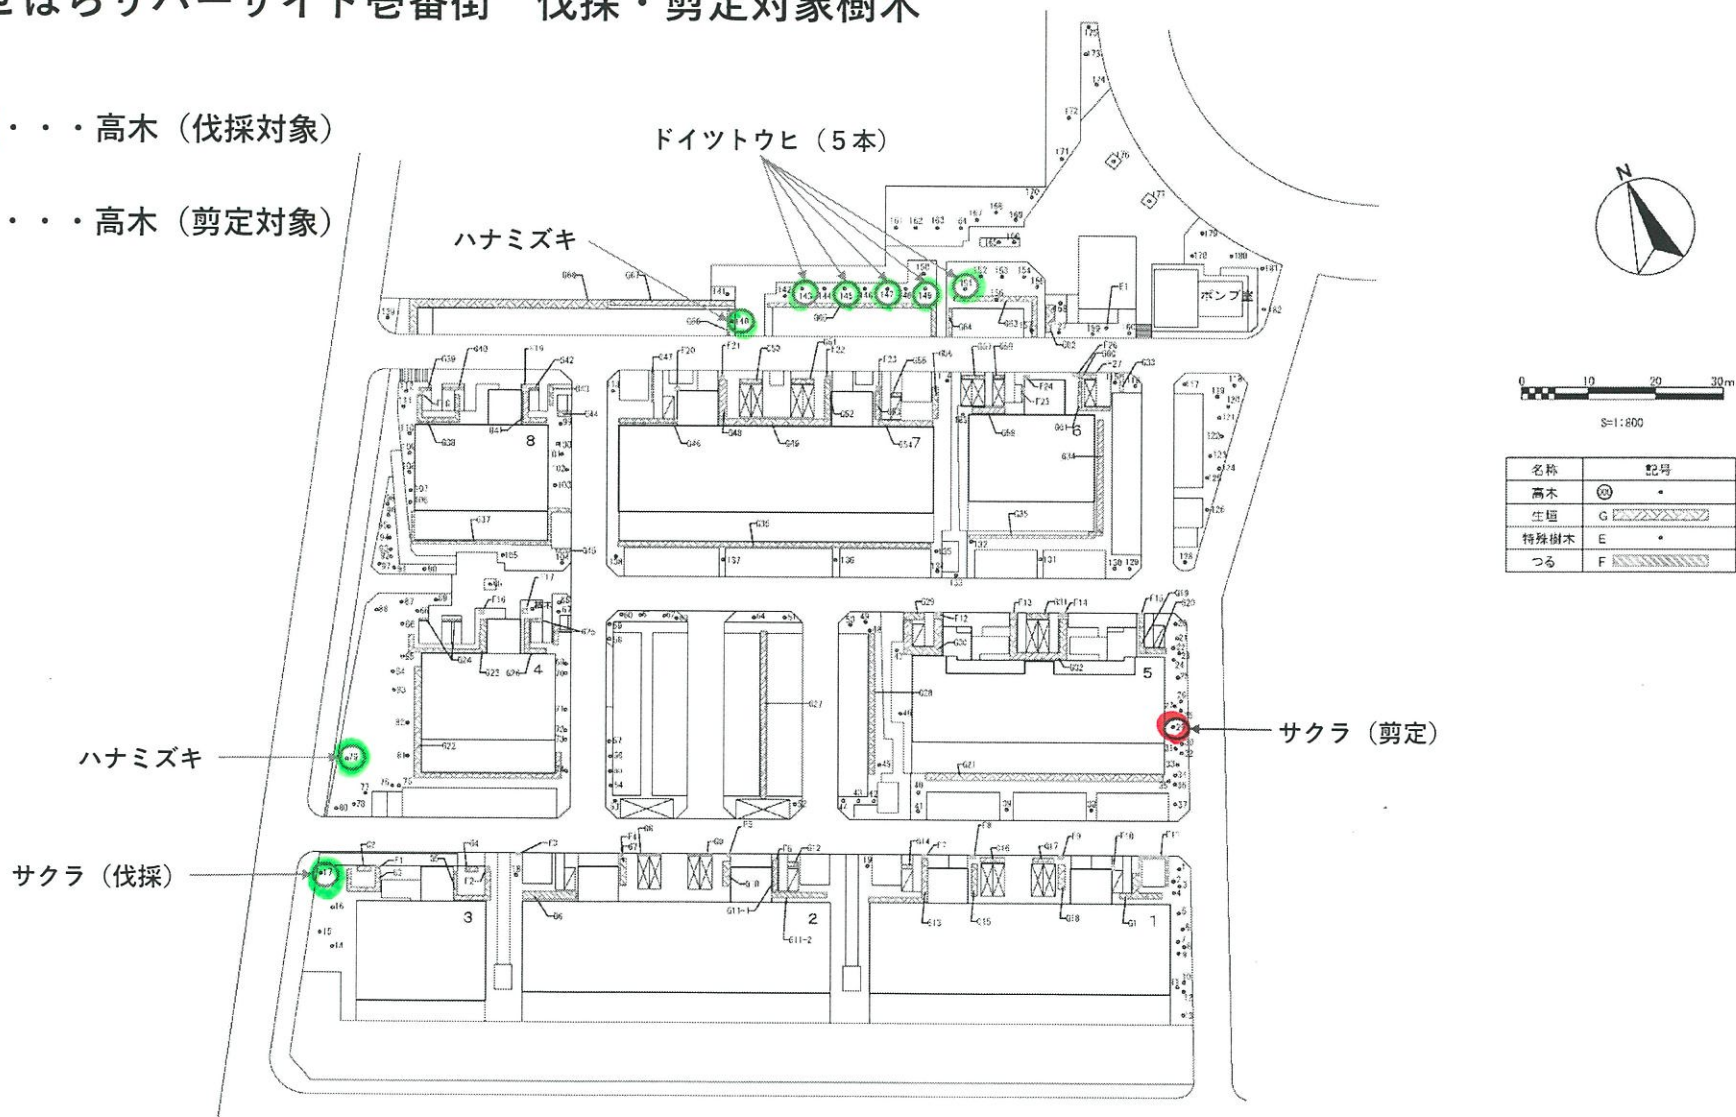

団地名	川越ニューシティいせはらリバーサイド壱番街	図面名	植栽調査図（高木・生垣・特殊樹木・つる）	縮尺	A3:1/800	調査日	平成21年6月
管轄支店名	日本総合住生活 株式会社 関東支社 西埼玉支店	調査会社	日本総合住生活 株式会社	株式会社 シー・エルコンサル			